



gemeente Herk-de-Stad
afdeling 1 sectie C
perceel 50a 118E 118F

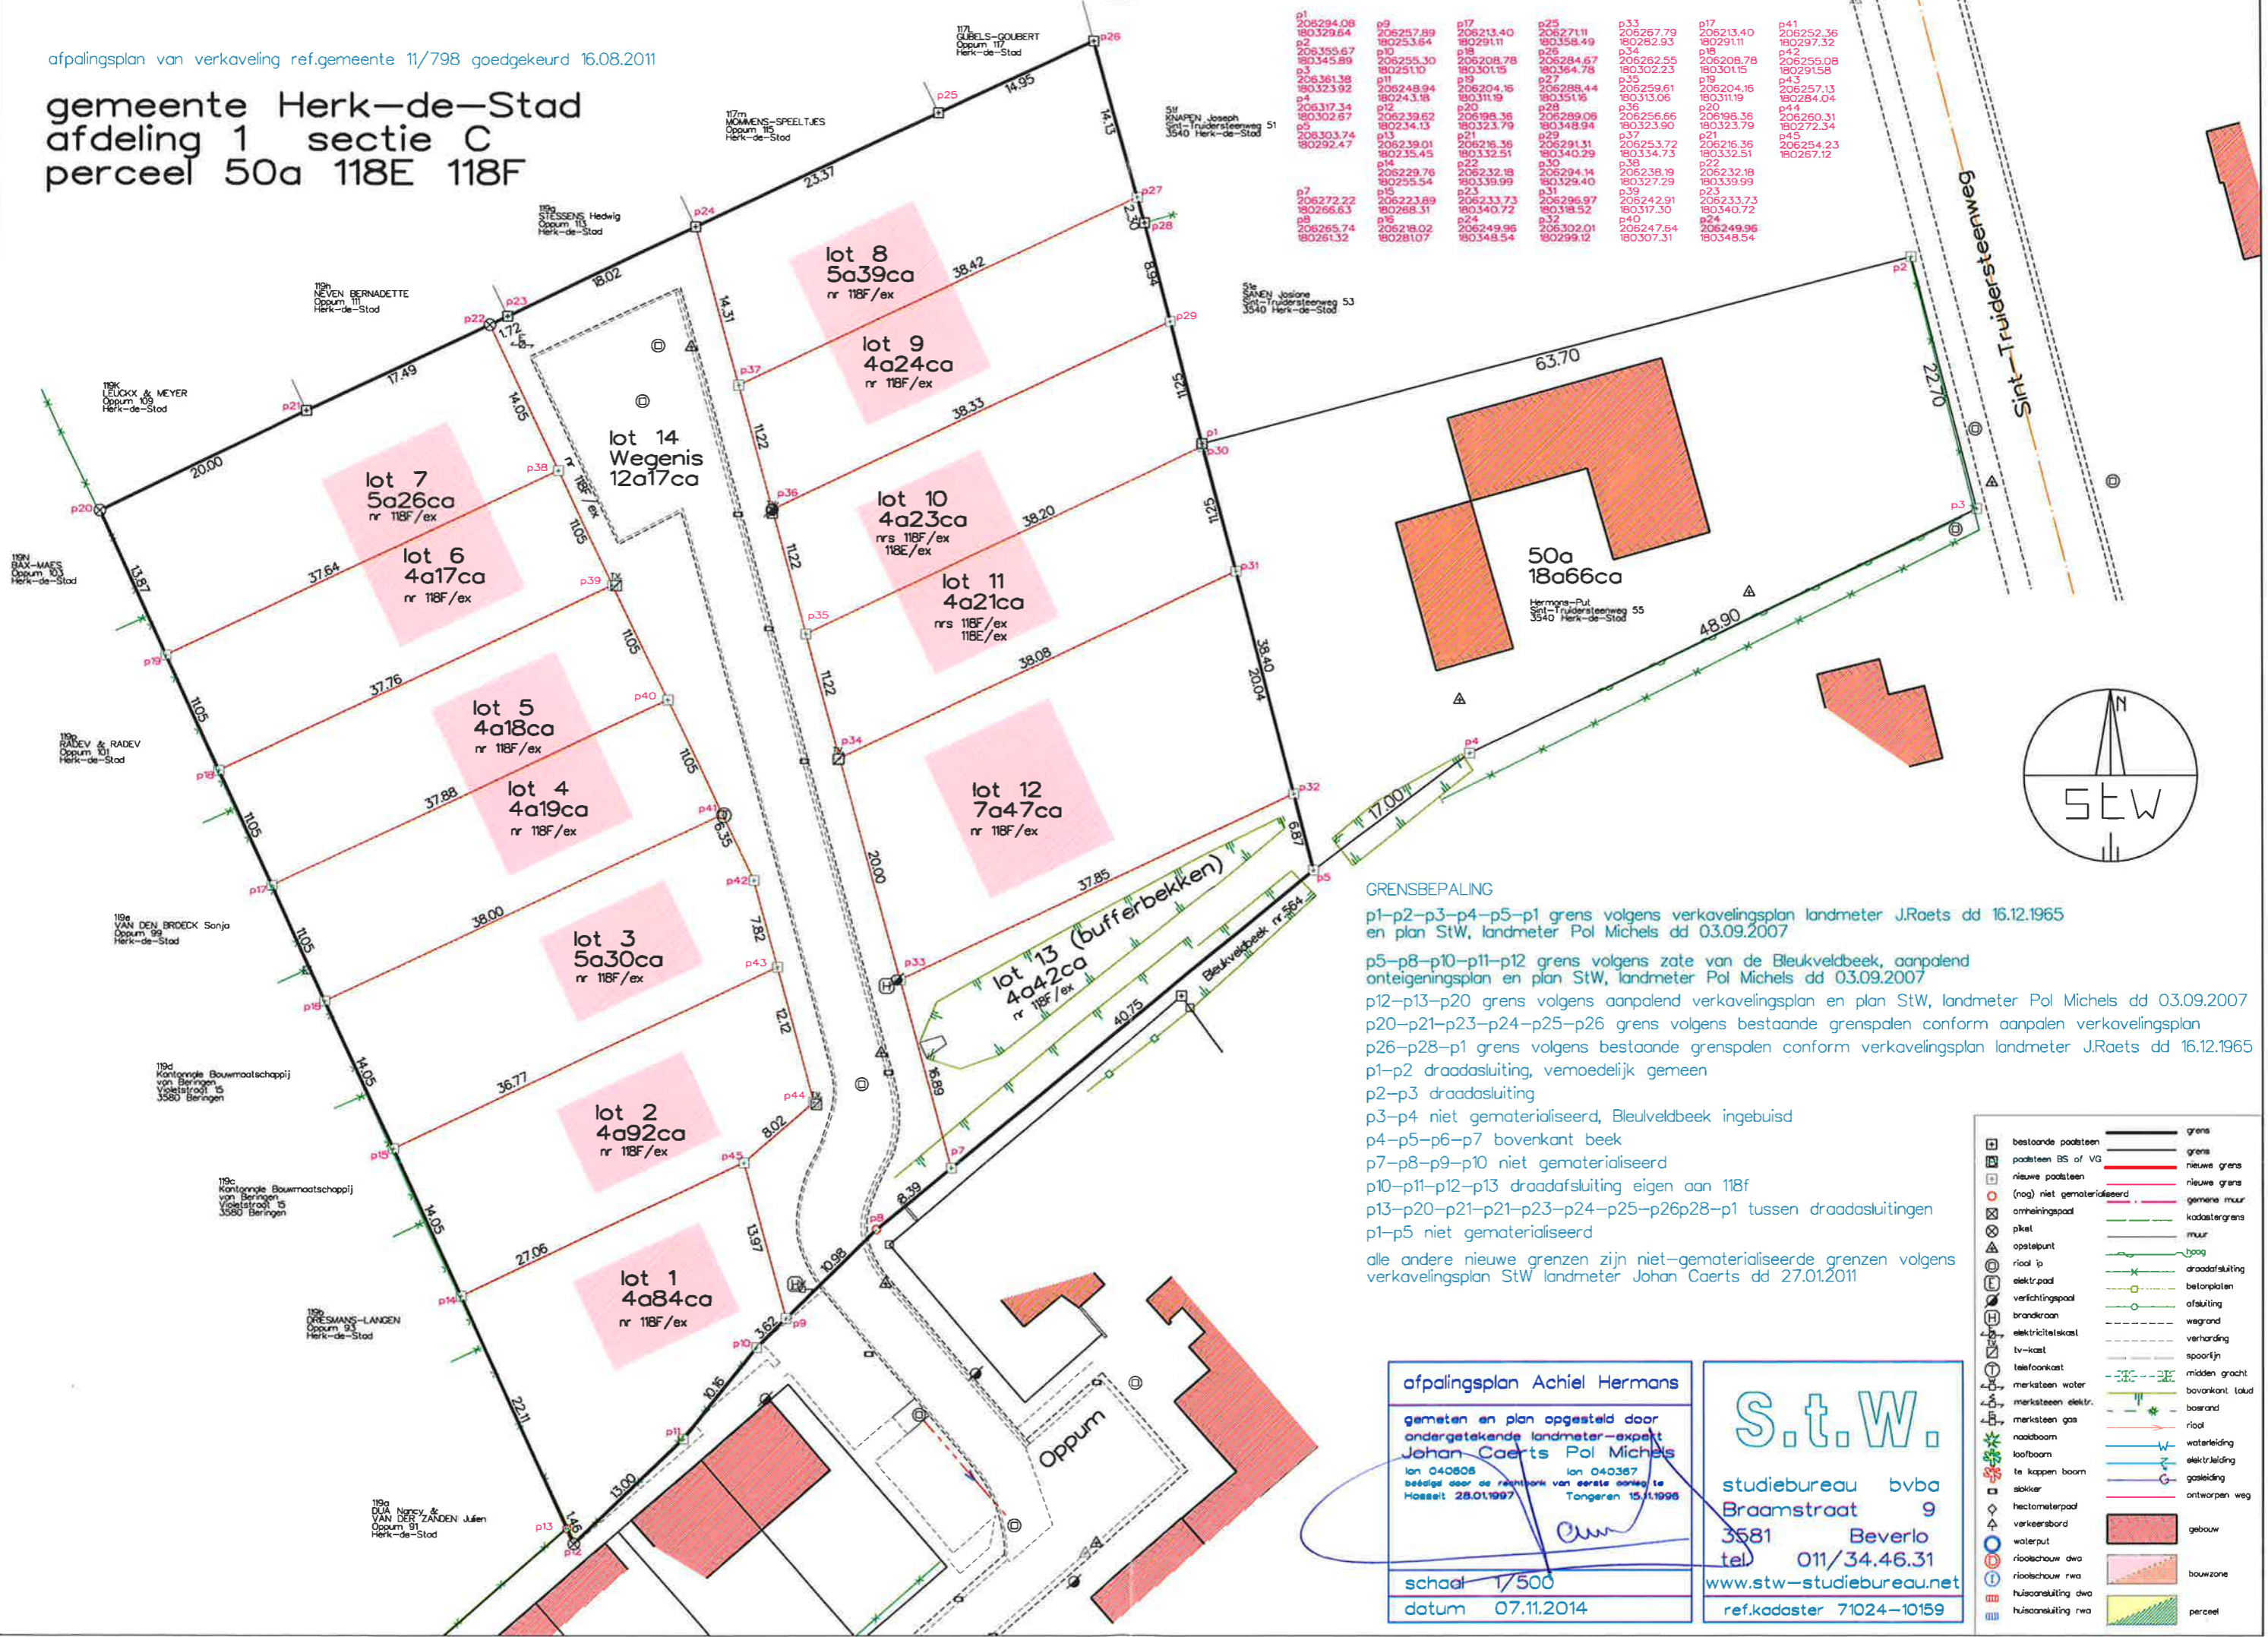

p1	206294.08	p17	206213.40	p25	206271.11	p33	206267.79	p41	206252.36
p2	180329.64	p18	180291.11	p26	180358.49	p34	180282.93	p42	180297.32
p3	206355.67	p19	206208.78	p27	206284.67	p35	206262.55	p43	206255.08
p4	180345.89	p20	180301.15	p28	180364.78	p36	180302.23	p44	180291.58
p5	180323.92	p21	206204.16	p29	206288.44	p37	206259.61	p45	206257.13
p6	206381.38	p22	180311.19	p30	180351.16	p38	180313.06		180284.04
p7	206317.34	p23	206239.62	p31	206289.06	p39	206256.66		180311.19
p8	180302.67	p24	180234.13	p32	180348.94	p40	180323.90		180323.79
p9	206303.74	p25	206215.38	p33	206291.31	p41	206253.72		180216.36
p10	180292.47	p26	180235.45	p34	180340.29	p42	180334.73		206198.36
		p27	206229.76	p35	206232.18	p43	206238.19		180323.90
		p28	180295.54	p36	180339.99	p44	180327.29		206232.18
		p29	206223.89	p37	206233.73	p45	206242.91		180339.99
		p30	180288.31	p38	180340.72		206233.73		206233.73
		p31	206218.02	p39	206249.96		180340.72		180272.34
		p32	180261.32	p40	180348.54		180307.31		180267.12
		p41		p42					
		p43		p44					
		p45							

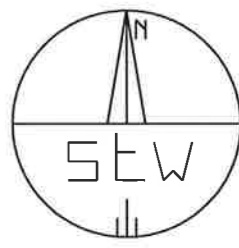

GRENSBEPALING

p1-p2-p3-p4-p5-p1 grens volgens verkavelingsplan landmeter J.Raets dd 16.12.1965 en plan StW, landmeter Pol Michels dd 03.09.2007

p5-p8-p10-p11-p12 grens volgens zate van de Bleukveldbeek, aanspand onteigeningsplan en plan StW, landmeter Pol Michels dd 03.09.2007

p12-p13-p20 grens volgens aanspand verkavelingsplan en plan StW, landmeter Pol Michels dd 03.09.2007

p20-p21-p23-p24-p25-p26 grens volgens bestaande grenspalen conform aanspand verkavelingsplan

p26-p28-p1 grens volgens bestaande grenspalen conform verkavelingsplan landmeter J.Raets dd 16.12.1965

p1-p2 draadasluiting, vermoedelijk gemeen

p2-p3 draadasluiting

p3-p4 niet gematerialiseerd, Bleukveldbeek ingebuisd

p4-p5-p6-p7 bovenkant beek

p7-p8-p9-p10 niet gematerialiseerd

p10-p11-p12-p13 draadafsluiting eigen aan 118f

p13-p20-p21-p21-p23-p24-p25-p26-p28-p1 tussen draadasluitingen

p1-p5 niet gematerialiseerd

alle andere nieuwe grenzen zijn niet-gematerialiseerde grenzen volgens verkavelingsplan StW landmeter Johan Coerts dd 27.01.2011

afpalingsplan Achiel Hermans

gemeten en plan opgesteld door ondergetekende landmeter-expert **Johan Coerts Pol Michels**

lan 040808 lan 040367
 bedeld door de rechtbank van eerste aanleg te Hasselt 28.01.1997 Tongeren 15.11.1998

schaal 1/500
 datum 07.11.2014

S.t.W.

studiebureau bvba
 Braamstraat 9
 3581 Beverlo
 tel 011/34.46.31
 www.stw-studiebureau.net
 ref.kadaster 71024-10159

bestaande paalsteen	grens	bestaande paalsteen	grens
paalsteen BS of VG	grens	paalsteen BS of VG	grens
nieuwe paalsteen	nieuwe grens	nieuwe paalsteen	nieuwe grens
(nog) niet gematerialiseerd	gemeene muur	(nog) niet gematerialiseerd	gemeene muur
omheiningpad	kadastergrens	omheiningpad	kadastergrens
pijler	muur	pijler	muur
opstelpunt	boom	opstelpunt	boom
riool ip	draadasluiting	riool ip	draadasluiting
elektr.paal	betonplaten	elektr.paal	betonplaten
verichtingspaal	afsluiting	verichtingspaal	afsluiting
brandkraan	wegrand	brandkraan	wegrand
elektrictetskast	verharding	elektrictetskast	verharding
tv-kast	spoorlijn	tv-kast	spoorlijn
telefoonkast	midden gracht	telefoonkast	midden gracht
merkteen water	bavankant laud	merkteen water	bavankant laud
merkteen elektr.	bastrand	merkteen elektr.	bastrand
merkteen gas	riool	merkteen gas	riool
naalboom	waterleiding	naalboom	waterleiding
loofboom	elektr.leiding	loofboom	elektr.leiding
te knippen boom	gasleiding	te knippen boom	gasleiding
slakker	ontworpen weg	slakker	ontworpen weg
hectometerpaal	gebouw	hectometerpaal	gebouw
verkeersbord	waterput	verkeersbord	waterput
waterput	bouwzone	waterput	bouwzone
rioolschouw dwa	perceel	rioolschouw dwa	perceel
rioolschouw rwa		rioolschouw rwa	
huisonderzoek dwa		huisonderzoek dwa	
huisonderzoek rwa		huisonderzoek rwa	